



Курская область Курский район
Моковский сельсовет
ГЕНЕРАЛЬНЫЙ ПЛАН
 Карта функциональных зон


УТВЕРЖДЕН
 решением Собрании депутатов
 Моковского сельсовета
 Курского района Курской области
 от 01 апреля 2020 года № 106-6-36




Экспликация существующих объектов местного значения

| № по ГП | Наименование | № по ГП | Наименование | № по ГП | Наименование |
|---------|--------------|---------|--------------|---------|-----------------------------|
| 1 | Школа | 4 | Санаторий | 7 | Автогазонаправочная станция |
| 2 | Магазин | 5 | Автотехцентр | 8 | ФАП |
| 3 | Кафе | 6 | АЗС | 9 | Здание Администрации |

Фрагмент- д.1-я Моква (масштаб 1:5000)

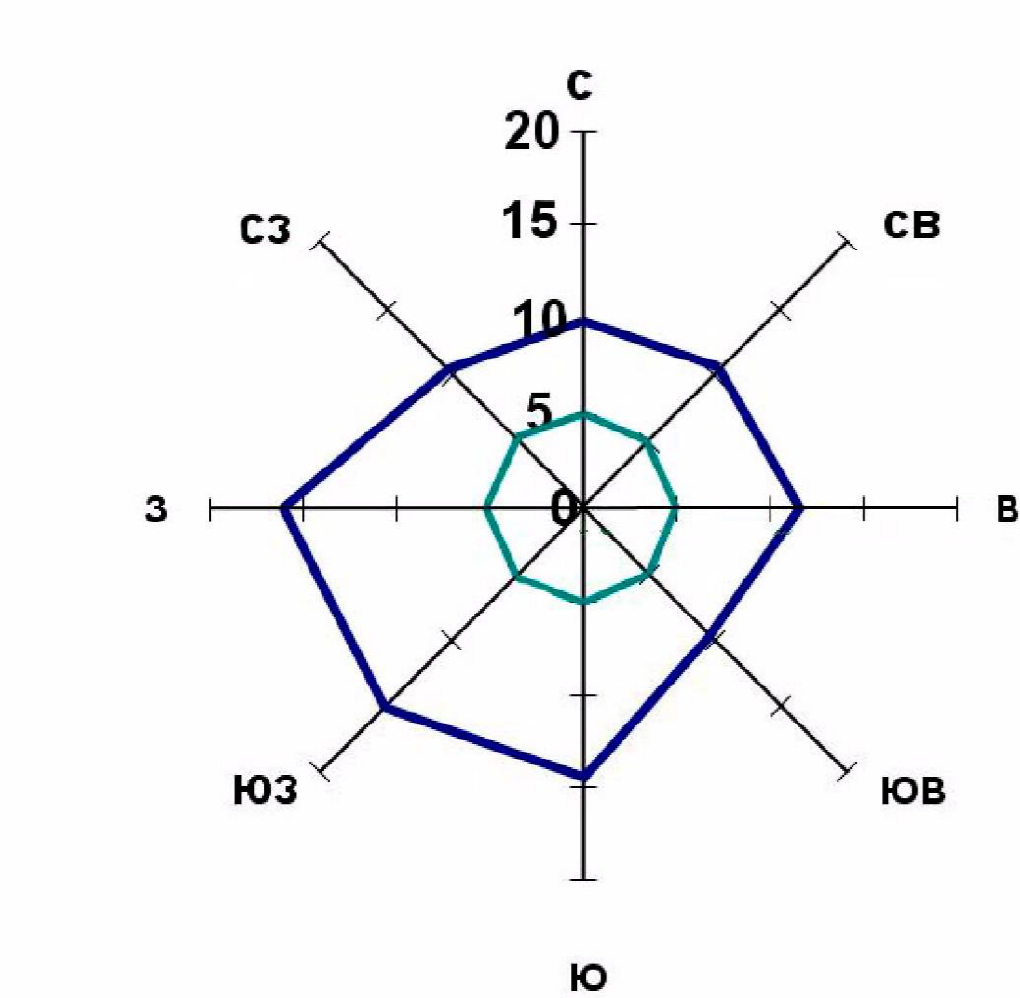

— Среднегодовая повторяемость направления ветра
 Штиль

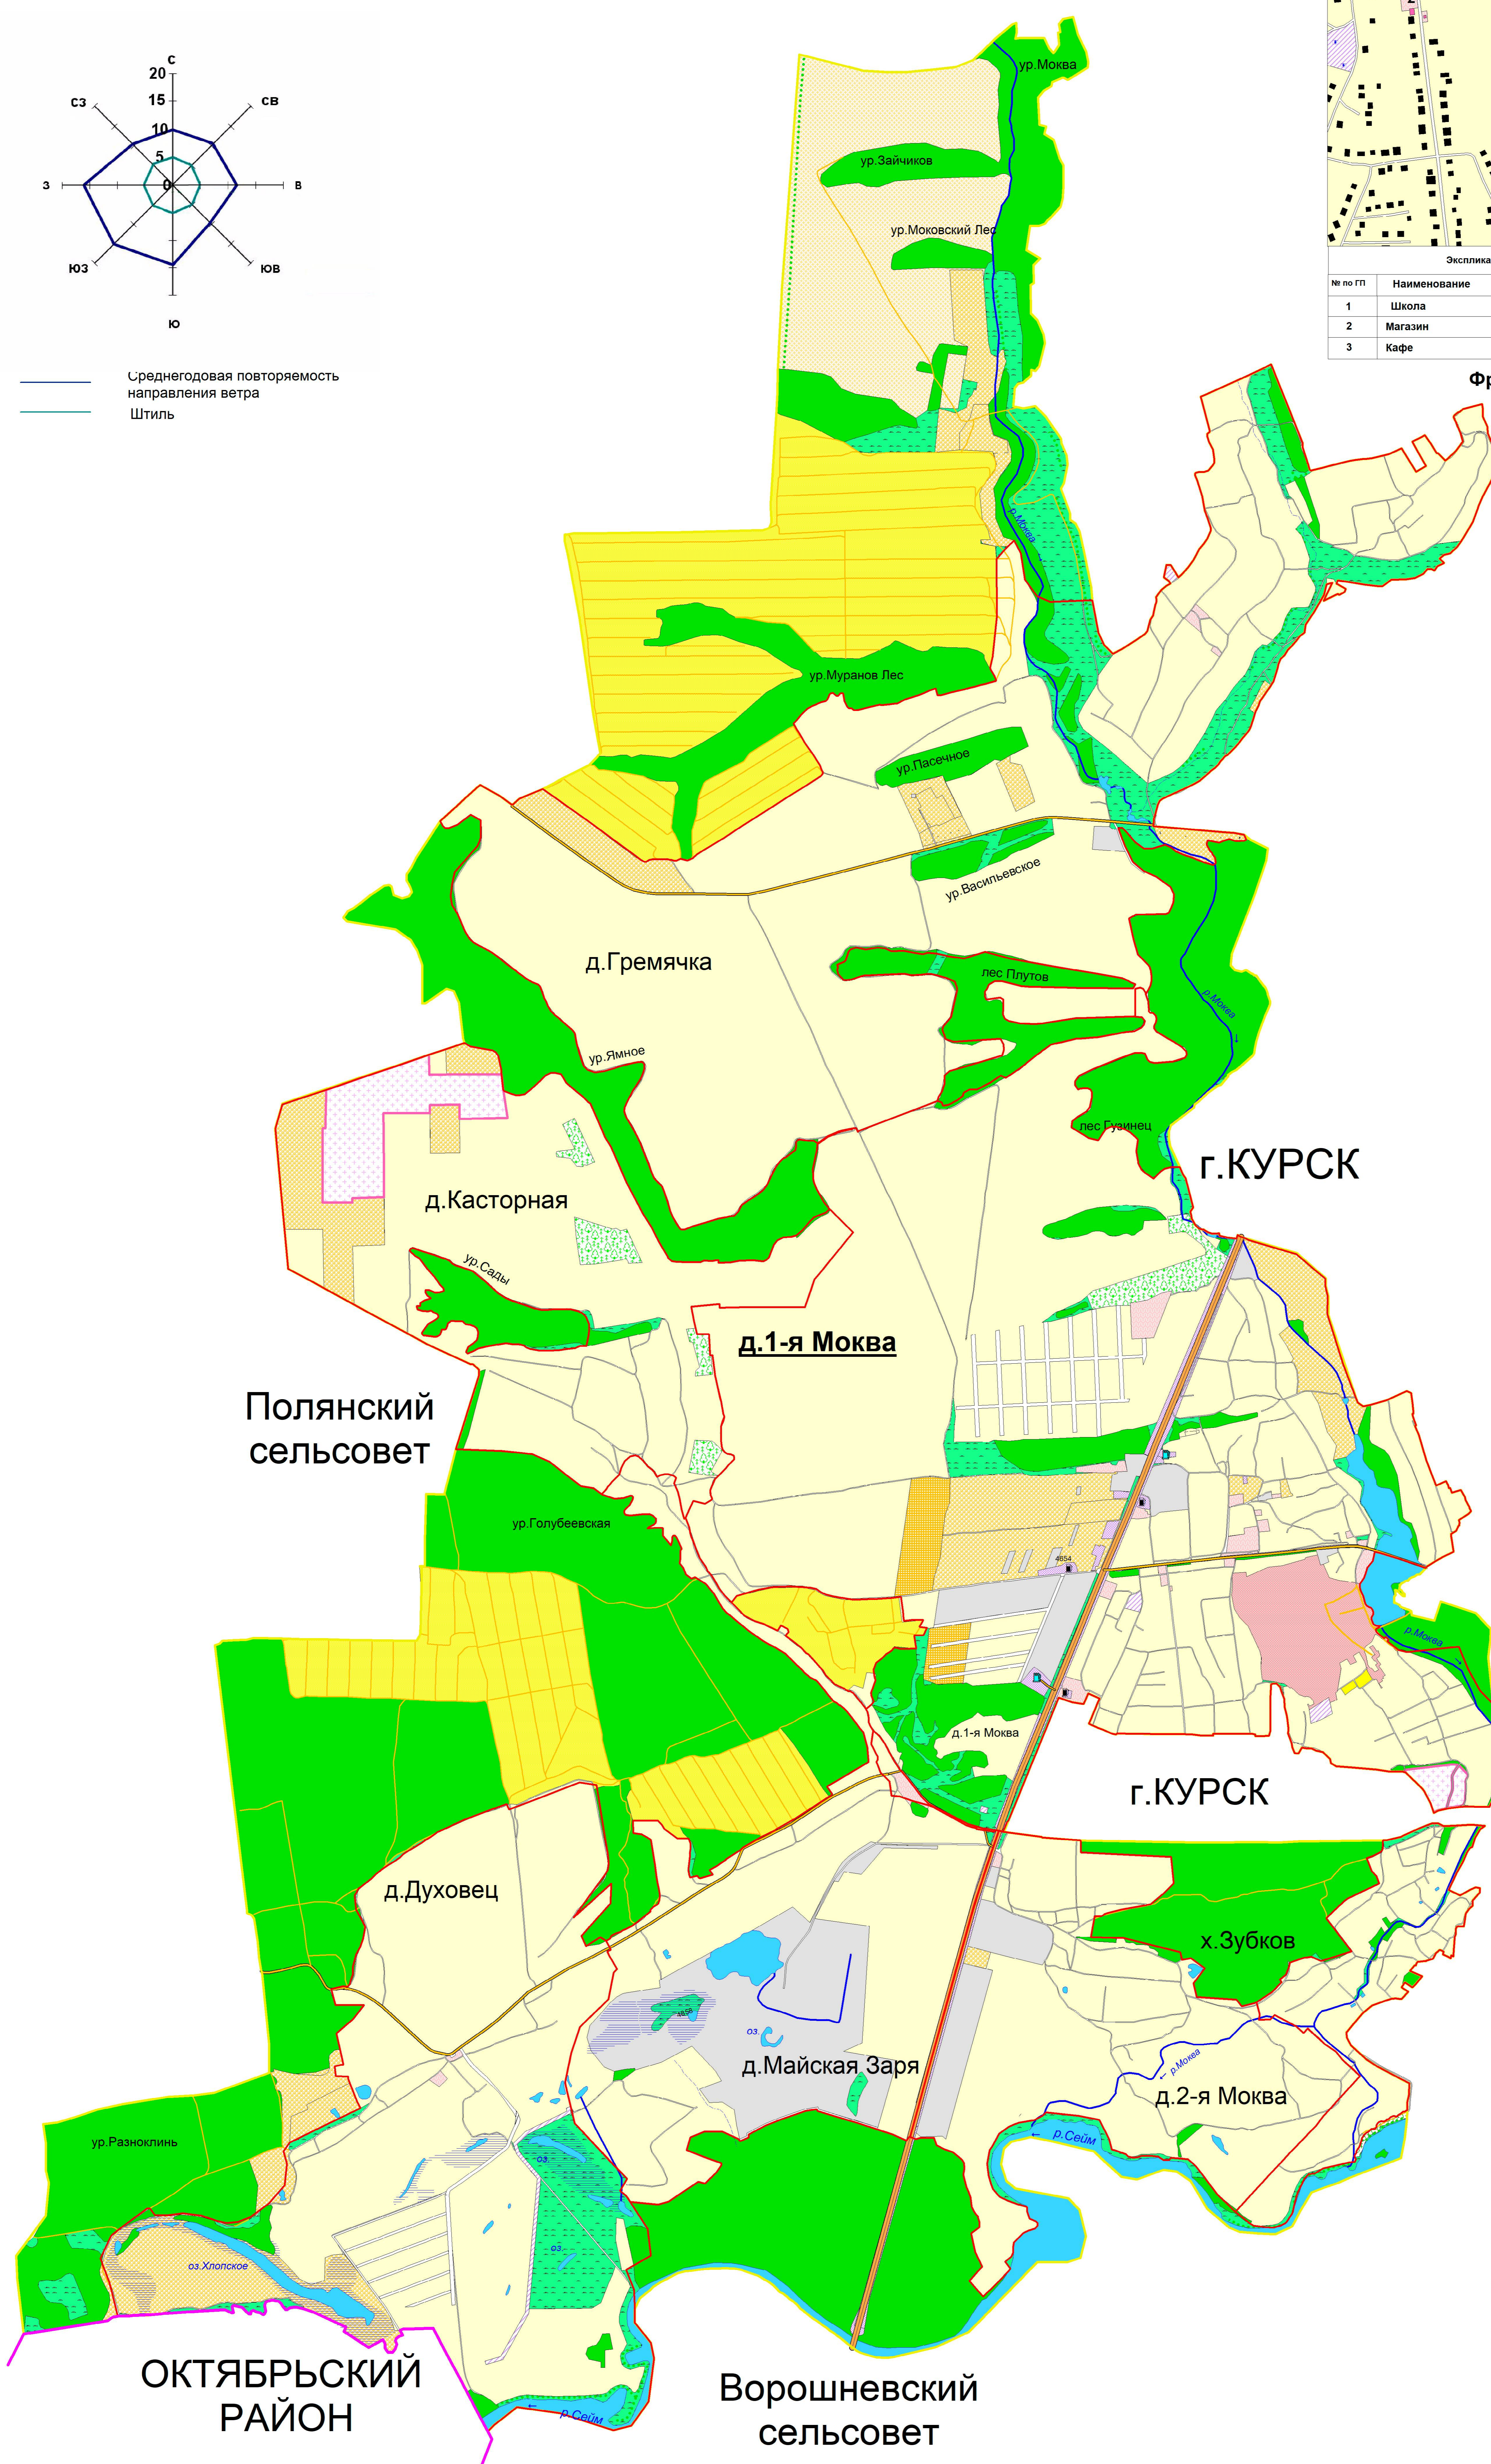

- Функциональное зонирование**
- Зона малоэтажной жилой застройки
 - Зона среднеэтажной жилой застройки
 - Зона общественно-деловая
 - Зона производственная
 - Зона, занятая сельскохозяйственными угодьями
 - Зона, занятая объектами сельскохозяйственного назначения
 - Зона сельскохозяйственного исполнения
 - Зона садоводческих, огороднических некоммерческих объединений граждан
 - Зона природно-ландшафтная территории
 - Зона зеленых насаждений общего пользования
 - Зона рекреационного назначения
 - Зона особо охраняемых природных территории - памятники природы регионального значения - "Парк Моква"
 - Зона улично-дорожной сети
 - Зона инженерной инфраструктуры
 - Зона транспортной инфраструктуры
 - Зона кладбищ

- УСЛОВНЫЕ ОБОЗНАЧЕНИЯ**
- ОКС внешнего автомобильного транспорта**
- Автомобильная дорога федерального значения с асфальтным покрытием
 - Автомобильная дорога межмуниципального значения с асфальтным покрытием
 - Автомобильная дорога с асфальтным и грунтовым покрытием
- Объекты улично-дорожной сети населенного пункта**
- Улицы, дороги
 - Проезды
- Объекты культурного наследия**
- Памятники

- Поверхностные водные объекты**
- Река, ручей
 - Пруды, озера
 - Болото, заболоченность
- Растительность**
- Леса густые, питомники, сплошные заросли кустарника
 - Луговая растительность
 - Сад
 - Озеленение вдоль дорог

- Границы**
- Граница района
 - Граница города
 - Граница сельсовета
 - Граница населенного пункта

| | | | | |
|---|----------|------|----------------|--------|
| Генеральный план муниципального образования "Моковский сельсовет" Курского района Курской области | | | | |
| Иск. | Изм. уч. | Лист | М. док. | Подп. |
| Тологаев | | 1 | Романская Е.А. | |
| Средние материалы обоснования генерального плана муниципального образования "Моковский сельсовет" Курского района Курской области | | | | |
| Схема | | | Лист | Листов |
| П | | | 1 | 4 |
| Карта функциональных зон Моковского сельсовета Курского района Курской области масштаб 1:25000 | | | | |
| ИП Воробьева А.А. | | | | |